


AIR STREAM 27f / Floor plan 縮尺なし

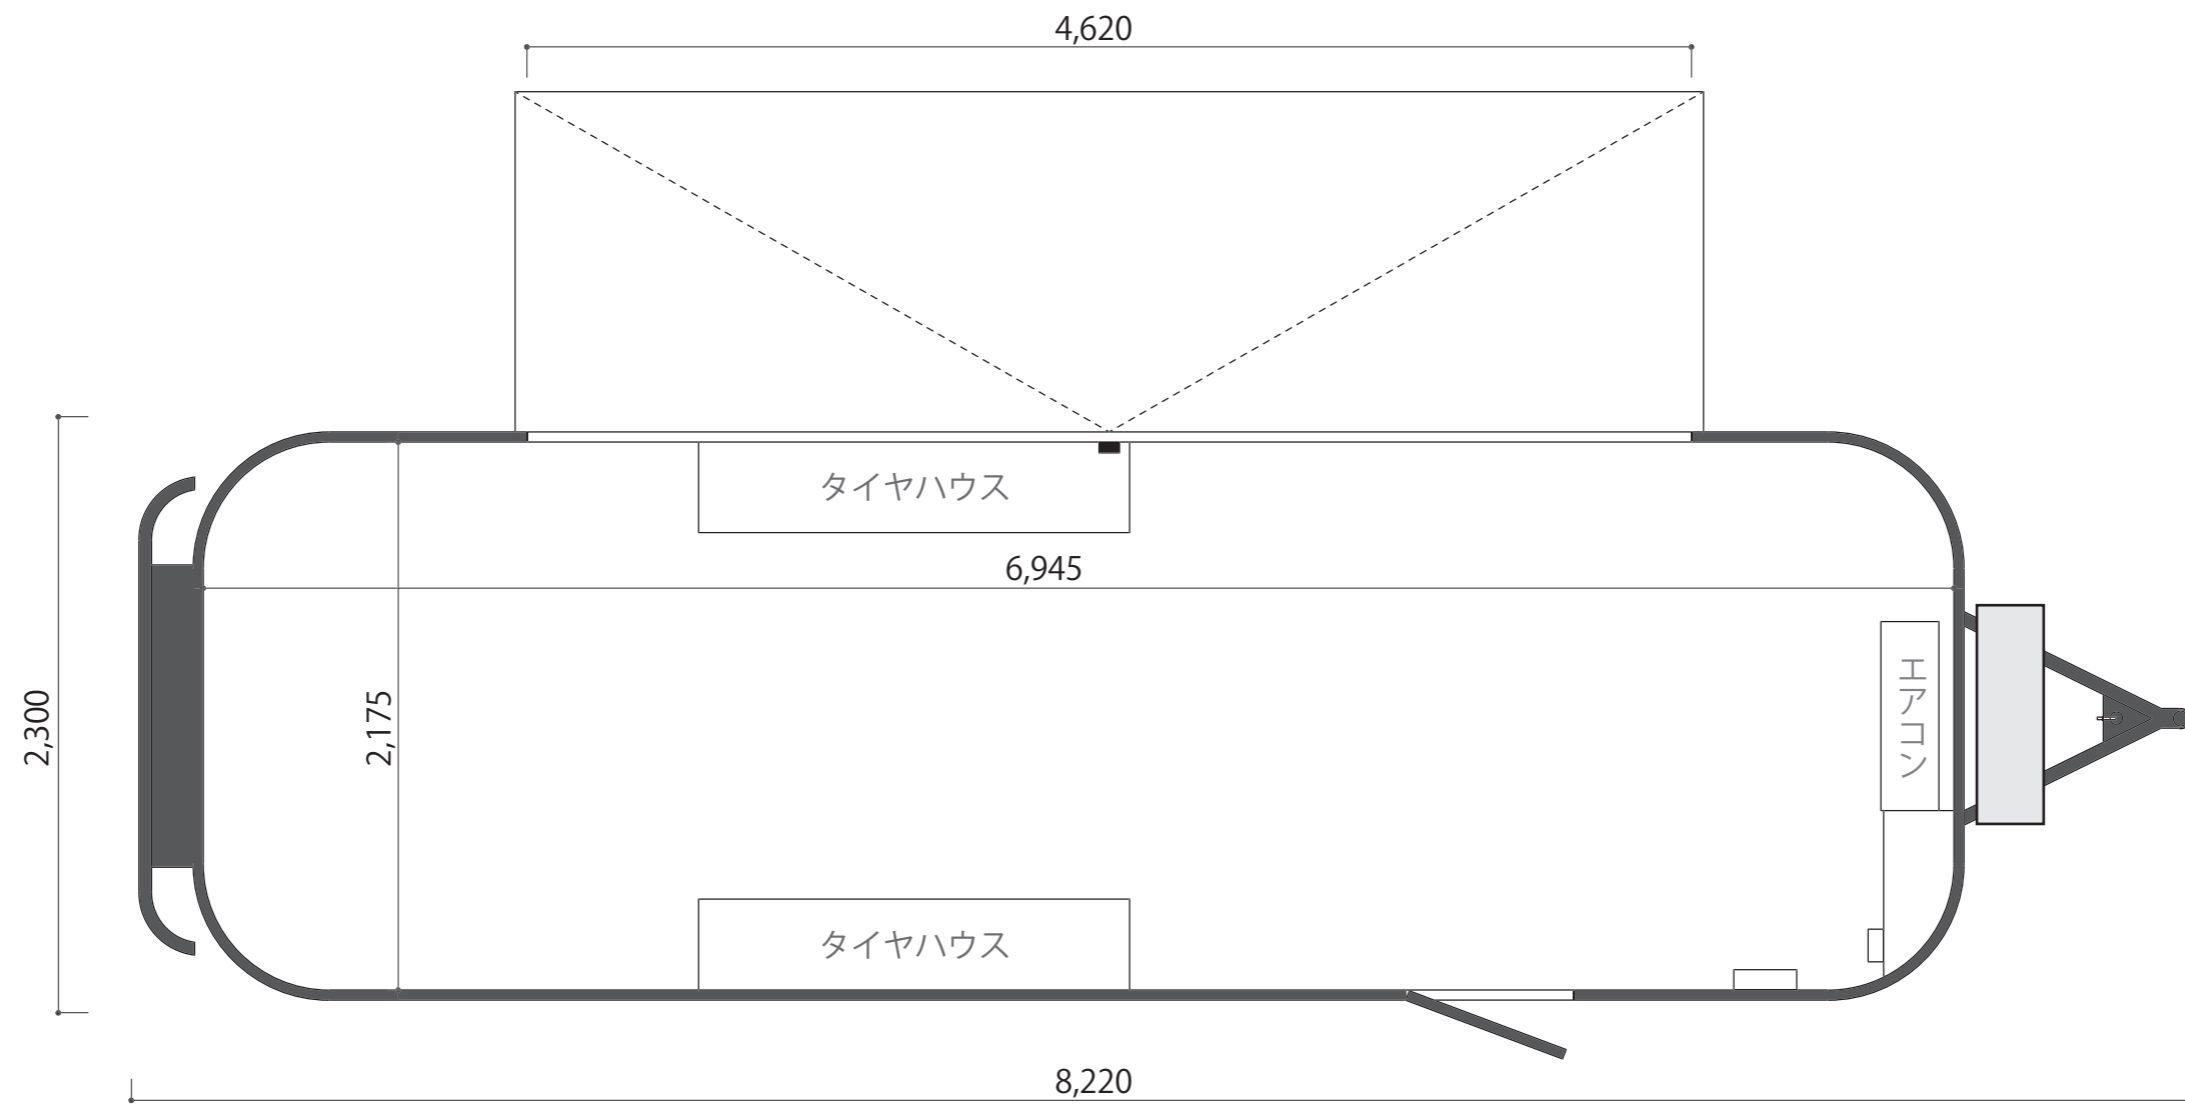

外寸：H 2,750mm
内寸：H 1,940mm